



АДМИНИСТРАЦИЯ  
МУНИЦИПАЛЬНОГО ОБРАЗОВАНИЯ «ГОРОДСКОЙ ОКРУГ ЧЕРНОГОЛОВКА»

ПРОИЗВОДСТВО ТОРГОВЫХ СООРУЖЕНИЙ  
ПОСТАНОВЛЕНИЕ

« 14 » 09 2020 г.

№ 460

Об утверждении схемы размещения  
нестационарных торговых объектов  
на территории муниципального образования  
«Городской округ Черногородка» на 2020-2025 годы

В соответствии с Федеральным законом от 06.10.2003 № 131-ФЗ «Об общих принципах организации местного самоуправления в Российской Федерации», Федеральным законом от 28.12.2009 № 381-ФЗ «Об основах государственного регулирования торговой деятельности в Российской Федерации», Законом Московской области от 24.12.2010 № 174/2010-ОЗ «О государственном регулировании торговой деятельности в Московской области», распоряжениями Министерства потребительского рынка и услуг Московской области от 27.12.2012 № 32-р «Об утверждении Порядка разработки и утверждения органами местного самоуправления муниципальных образований Московской области схем размещения нестационарных торговых объектов», от 02.06.2014 № 16РВ-34 «Об утверждении Методических рекомендаций по размещению нестационарных торговых объектов на территории муниципальных образований Московской области», ст. 32 Устава муниципального образования «Городской округ Черногородка» Московской области, Протоколом заседания Московской областной межведомственной комиссии по вопросам потребительского рынка от 10.07.2020 № 2/н

ПОСТАНОВЛЯЮ:

1. Утвердить прилагаемую схему размещения нестационарных торговых объектов на территории муниципального образования «Городской округ Черногородка» на 2020-2025 годы.
2. Опубликовать настоящее постановление в ежедневнике «Черногородская газета» и разместить в информационно-телекоммуникационной сети «Интернет» на официальном сайте муниципального образования «Городской округ Черногородка» ([www.chgcity.ru](http://www.chgcity.ru)).
3. Контроль за выполнением настоящего постановления возложить на Первого заместителя главы администрации Авдонина В.В.

Глава городского округа Черногородка



О.В. Егоров



Рассылка: Авдонину В.В., Хожанову Р.В., Анисевой К.О., Айвазовой Н.С., Христюк Т.А., Мирошниковой И.А. (газета, сайт), Погинская городская прокуратура. Регистр муниципальных правовых актов

УТВЕРЖДЕНА  
постановлением с/м/информационно-методического  
муниципального образования  
«Городской округ Черногородка»  
от « 14 » 09 2020 г. № 460

СХЕМА


размещения нестационарных торговых объектов  
на территории муниципального образования «Городской округ Черногородка» на 2020-2025 годы

№ п/п	Адресное ориентир, размещение нестационарного торгового объекта	Вид нестационарного торгового объекта	Специализация нестационарного торгового объекта	Период размещения нестационарного торгового объекта	Размещение нестационарного торгового объекта субъектом малого или среднего предпринимательства (с.7-ст.1)	Форма собственности земельного участка
1	2	3	4	5	6	7
1	Московская область, г. Черногородка, Школьный бульвар, д.10, напротив здания «Дикана»	Торговая галерея	Продовольственные (непродовольственные) товары	2020-2025	Да	Муниципальная
2	Московская область, г. Черногородка, бульвар Золотого	Торговая галерея	Продовольственные (непродовольственные) товары	2020-2025	Да	Муниципальная
3	Московская область, г. Черногородка, ул. Центральная	Павильон	Продовольственные товары	2020-2025	Да	Муниципальная
4	Московская область, г. Черногородка, Школьный бульвар, д. 9	Кiosk	Морозильное	2020-2025	Да	Российская Федерация
5	Московская область, г. Черногородка, бульвар архитектора Томашича (со стороны Спасской улицы)	Кiosk	Морозильное	2020-2025	Да	Российская Федерация
6	Московская область, г. Черногородка, в районе закона № 32	Кiosk	Морозильное	2020-2025	Да	Российская Федерация
7	Московская область, г. Черногородка, ул. Первомайская	Павильон	Фермерские продукты	2020-2025	Да	Российская Федерация
8	Московская область, г. Черногородка, Школьный бульвар, напротив д. 10	Кiosk	Продовольственные товары	2020-2025	Да	Муниципальная
9	Московская область, г. Черногородка, Школьный бульвар, д. 7а	Кiosk	Морозильное	2020-2025	Да	Муниципальная





Графическая часть схемы размещения НПО на территории городского округа Черноголовка

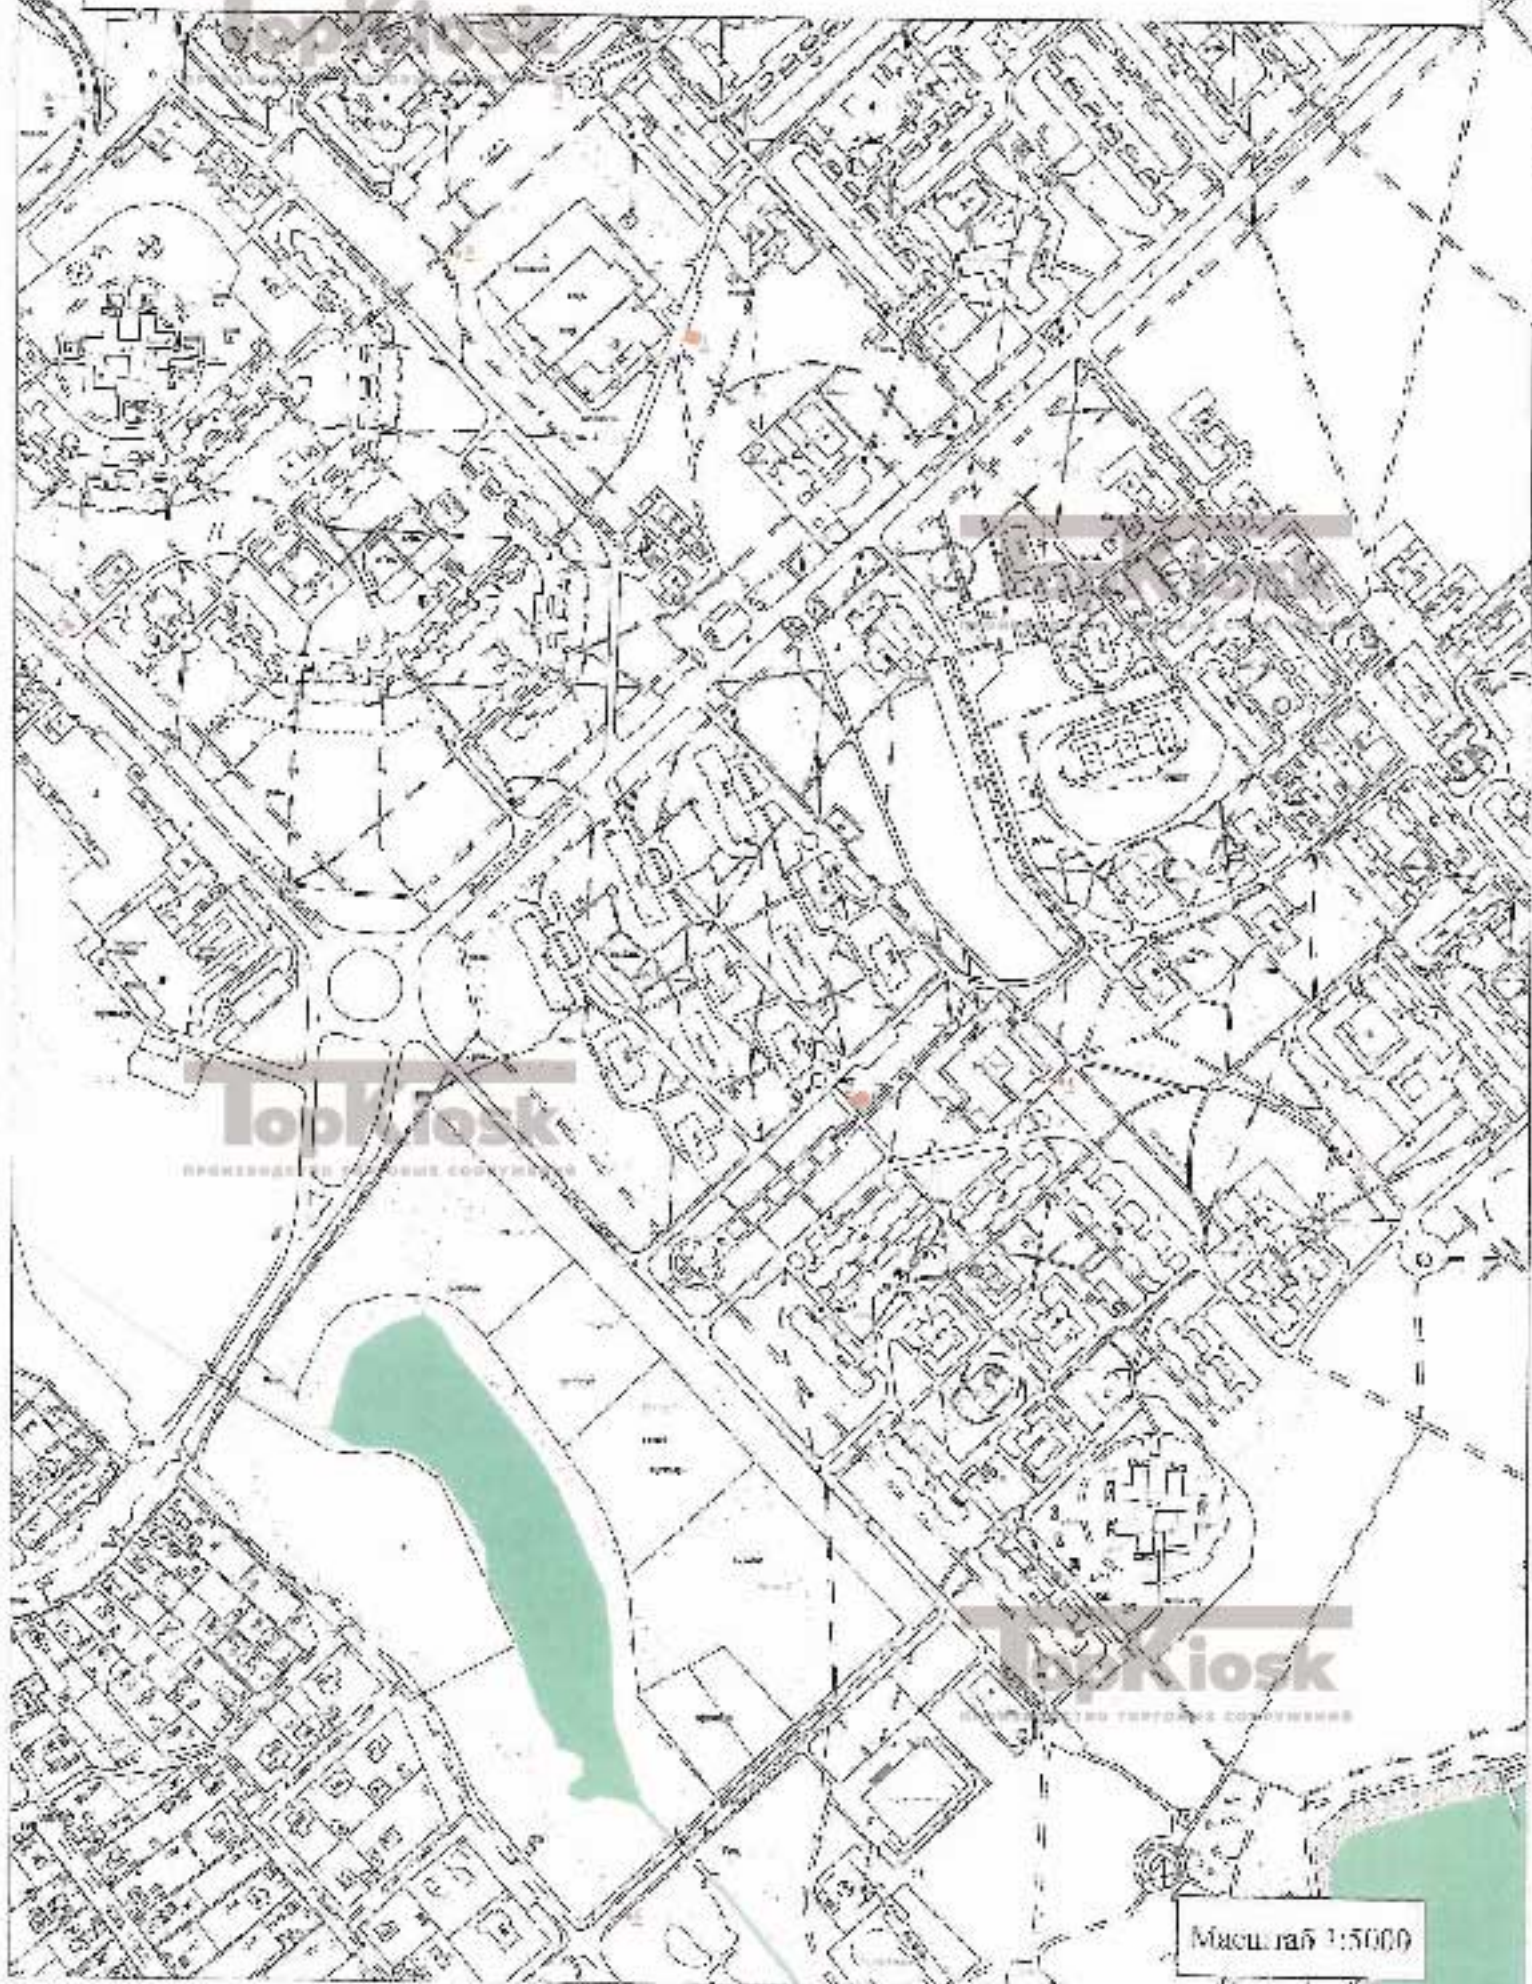

Масштаб 1:5000